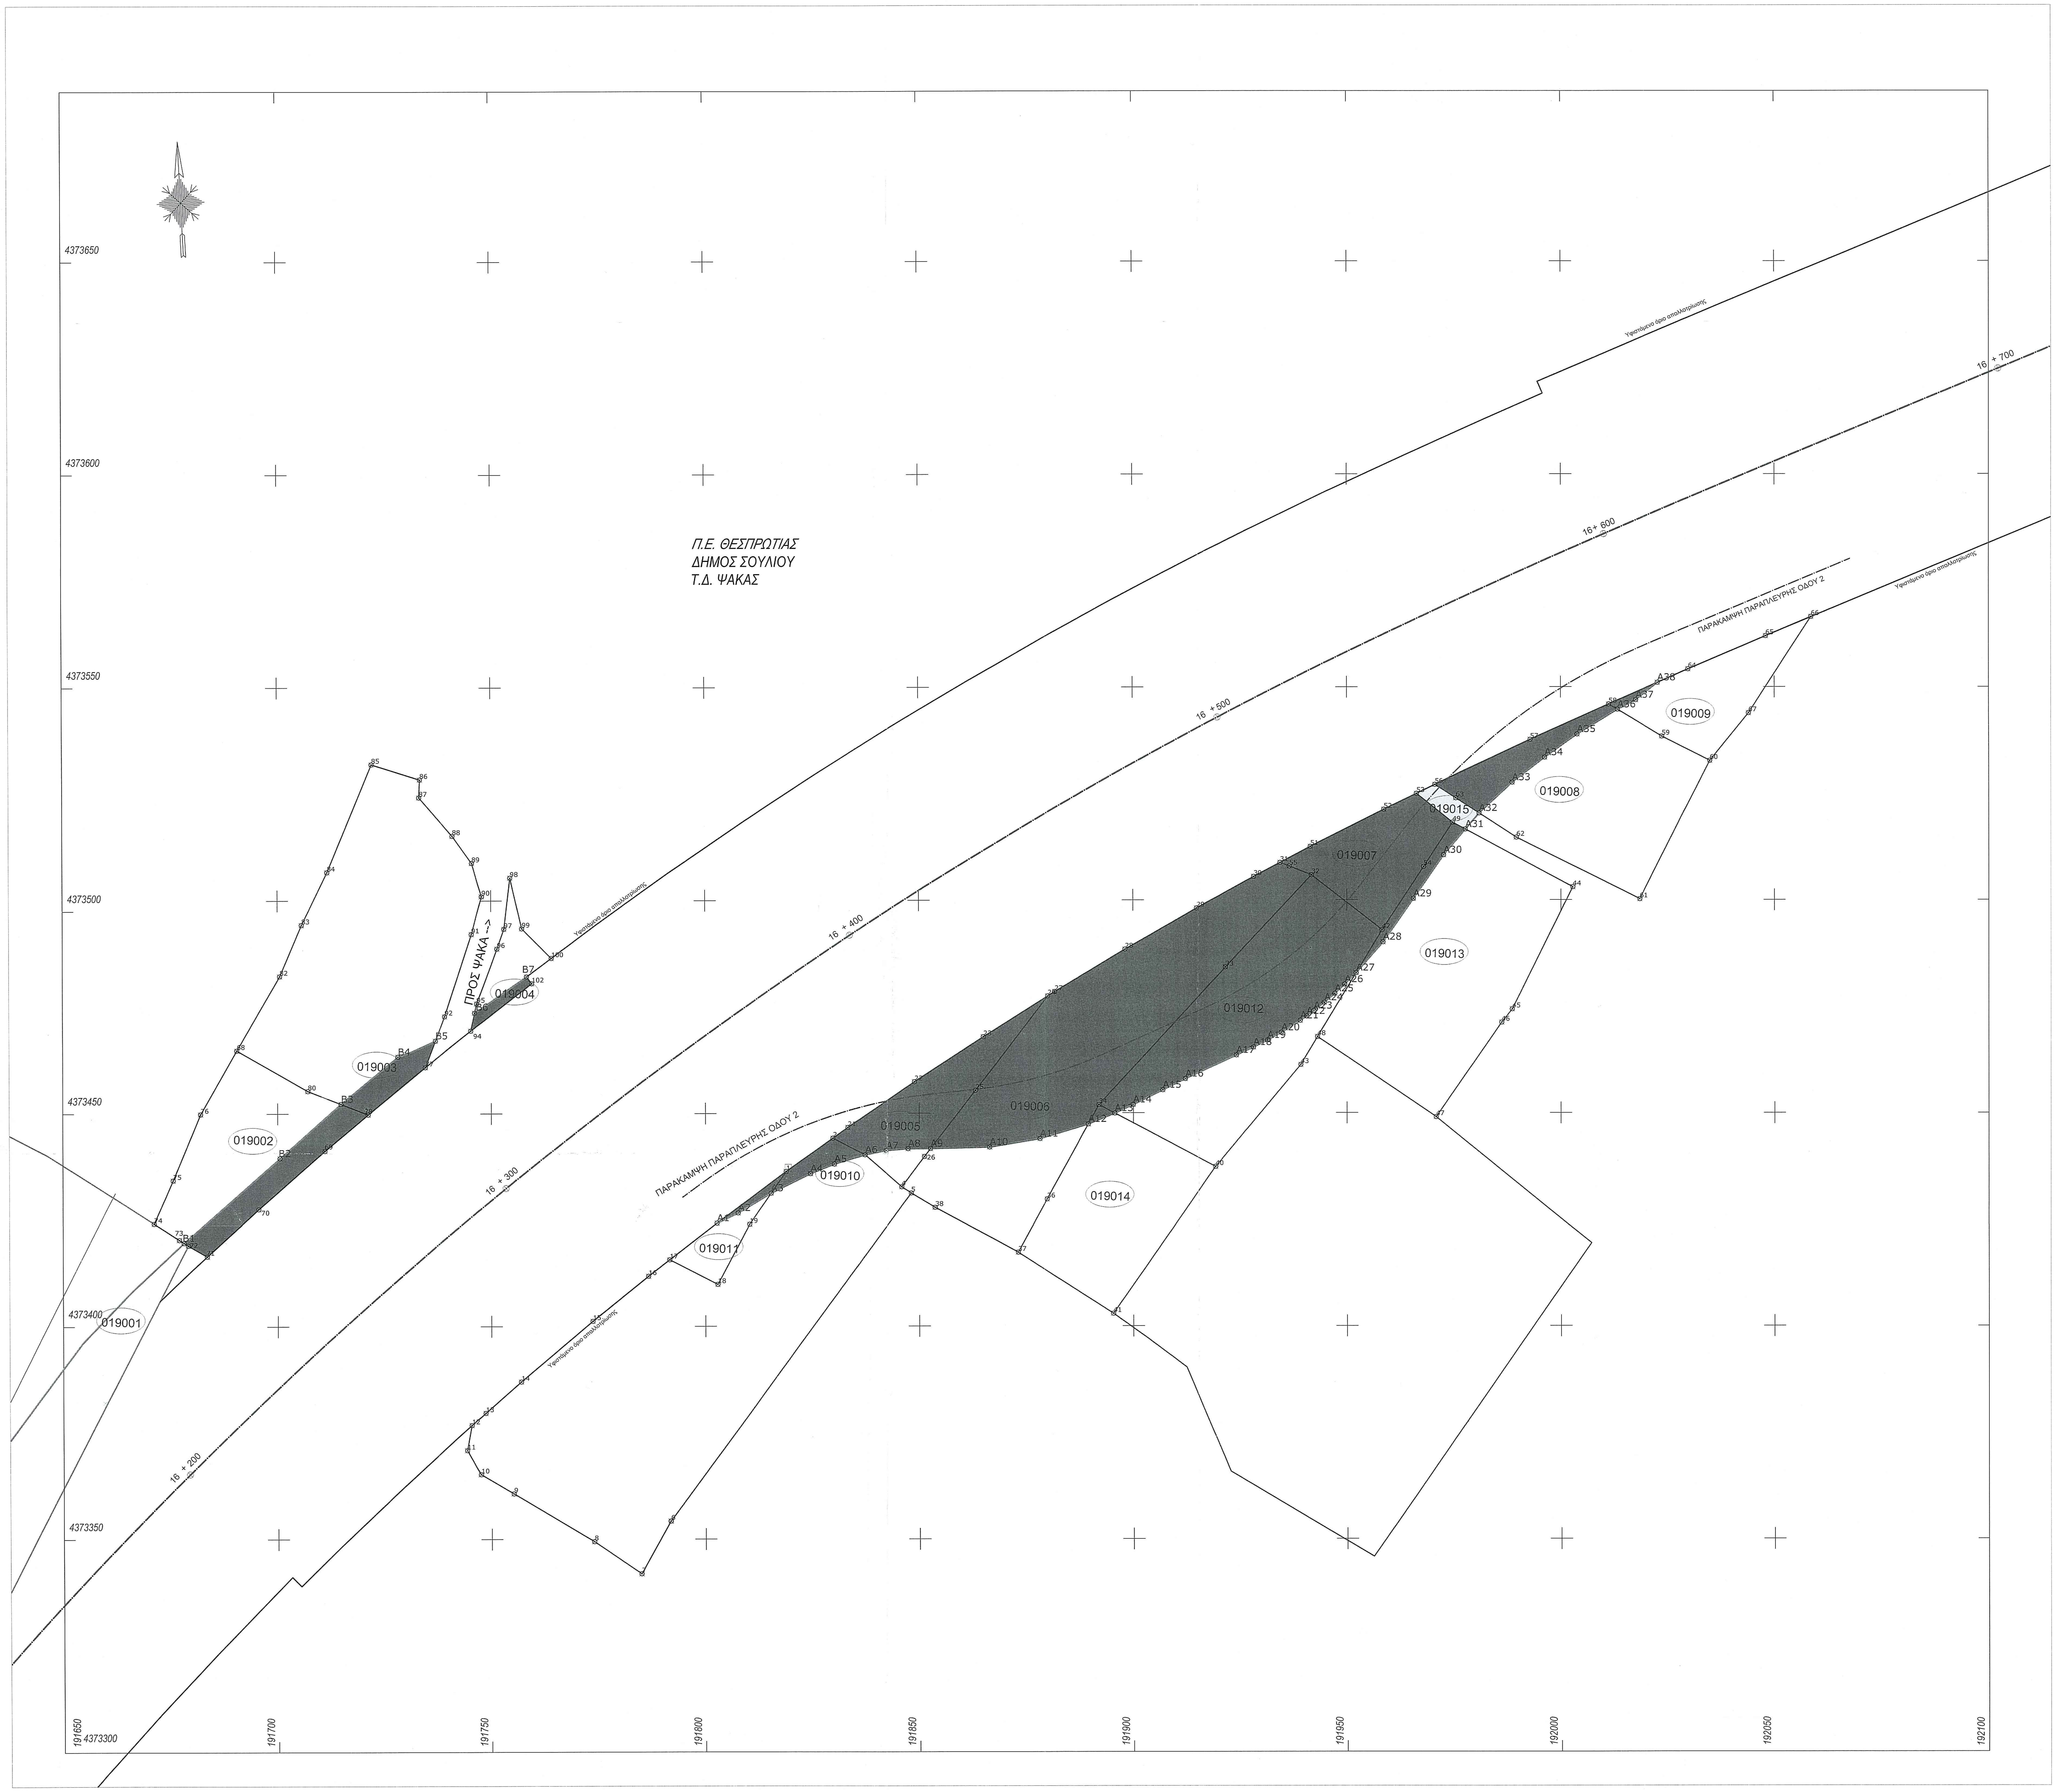
Π.Ε. ΘΕΣΠΡΩΤΙΑΣ
ΔΗΜΟΣ ΣΟΥΛΙΟΥ
Τ.Δ. ΨΑΚΑΣ
ΠΡΟΣ ΨΑΚΑ -->
ΠΑΡΑΚΑΜΨΗ ΠΑΡΑΠΛΕΥΡΗΣ ΟΔΟΥ 2
16 + 200
16 + 300
16 + 400
16 + 500
16+ 600
16 + 700
019001
019002
019003
019004
019005
019006
019007
019008
019009
019010
019011
019012
019013
019014
019015
4373650
4373600
4373550
4373500
4373450
4373400
4373350
4373300
191650
191700
191750
191800
191850
191900
191950
192000
192050
192100

ΥΠΟΜΝΗΜΑ

Στοιχεία Απαλλοτρίωσης

――――	όριο νέας απαλλοτρίωσης
‐·‐·‐·‐	άξονας νέας μελέτης οδού
――――	όρια υφιστάμενων απαλλοτριώσεων
━━━━	όρια οικισμών
▇	Απαλλοτριούμενες εκτάσεις ιδιωτών
▭	Δημόσιες Εκτάσεις
019001	Κτηματολογικός Αριθμός
⊗ A15	Κορυφές σημείων νέας απαλλοτρίωσης
⊗ 21	Κορυφές σημείων ιδιοκτησίας
――――	Οριο ιδιοκτησίας

ΚΟΡΥΦΕΣ ΟΡΙΩΝ ΑΠΑΛΛΟΤΡΙΩΣΗΣ		
κορ.	τετμημένη X (μ.)	τεταγμένη Y (μ.)
A1	191802.693	4373424.208
A2	191807.601	4373426.598
A3	191815.336	4373431.228
A4	191824.565	4373435.802
A5	191830.149	4373438.046
A6	191837.317	4373440.213
A7	191842.231	4373441.212
A8	191847.372	4373441.663
A9	191852.589	4373441.677
A10	191866.249	4373442.011
A11	191878.114	4373443.962
A12	191889.458	4373447.389
A13	191895.680	4373449.930
A14	191899.940	4373451.950
A15	191906.880	4373455.389
A16	191912.150	4373458.000
A17	191924.140	4373463.530
A18	191928.130	4373465.390
A19	191931.420	4373467.040
A20	191934.660	4373468.840
A21	191939.100	4373471.650
A22	191940.600	4373472.670
A23	191942.290	4373473.950

ΚΟΡΥΦΕΣ ΟΡΙΩΝ ΑΠΑΛΛΟΤΡΙΩΣΗΣ		
κορ.	τετμημένη X (μ.)	τεταγμένη Y (μ.)
A24	191944.750	4373475.890
A25	191947.180	4373478.000
A26	191949.460	4373480.160
A27	191952.120	4373482.850
A28	191958.401	4373490.089
A29	191965.475	4373500.284
A30	191972.586	4373510.533
A31	191977.680	4373516.565
A32	191980.895	4373520.343
A33	191988.658	4373527.567
A34	191996.252	4373533.451
A35	192003.805	4373538.873
A36	192013.227	4373544.675
A37	192017.504	4373546.910
A38	192022.673	4373550.989
B1	191678.069	4373419.658
B2	191700.540	4373439.515
B3	191714.837	4373452.281
B4	191728.129	4373463.368
B5	191736.954	4373467.132
B6	191746.450	4373473.857
B7	191758.290	4373482.170

ΕΛΛΗΝΙΚΗ ΔΗΜΟΚΡΑΤΙΑ
ΠΕΡΙΦΕΡΕΙΑ ΗΠΕΙΡΟΥ
ΓΕΝΙΚΗ ΔΙΕΥΘΥΝΣΗ ΑΝΑΠΤΥΞΙΑΚΟΥ ΠΡΟΓΡ/ΣΜΟΥ
ΠΕΡΙΒΑΛΛΟΝΤΟΣ ΚΑΙ ΥΠΟΔΟΜΩΝ
Δ/ΝΣΗ ΤΕΧΝΙΚΩΝ ΕΡΓΩΝ ΠΕΡΙΦΕΡΕΙΑΣ ΗΠΕΙΡΟΥ
ΤΜΗΜΑ ΣΥΓΚΟΙΝΩΝΙΑΚΩΝ ΕΡΓΩΝ

ΜΕΛΕΤΗ: **«ΚΤΗΜΑΤΟΛΟΓΙΚΗ ΜΕΛΕΤΗ ΤΟΥ ΕΡΓΟΥ "ΣΥΝΔΕΣΗ ΕΓΝΑΤΙΑΣ ΟΔΟΥ ΜΕ ΒΙΟΤΕΧΝΙΚΟ ΠΑΡΚΟ ΘΕΣΠΡΩΤΙΑΣ (Α/Κ ΒΙΟ.ΠΑ.ΘΕ.)"»**

ΘΕΣΗ: ΨΑΚΑ (101) & ΓΚΡΙΚΑ (19) ΘΕΣΠΡΩΤΙΑΣ

ΔΗΜΟΣ / ΔΗΜΟΤΙΚΑ ΔΙΑΜΕΡΙΣΜΑΤΑ	**ΝΟΜΟΣ**
ΔΗΜΟΣ ΣΟΥΛΙΟΥ (9078) Δ.Δ. ΠΑΡΑΜΥΘΙΑΣ	ΘΕΣΠΡΩΤΙΑΣ (18)

ΚΤΗΜΑΤΟΛΟΓΙΟ ΟΔΟΥ

ΣΤΑΔΙΟ ΚΤΗΜΑΤΟΛΟΓΙΟΥ : **ΑΡΧΙΚΟ**

ΚΛΙΜΑΚΑ
1 : 500
ΑΡ. ΣΧΕΔΙΟΥ
ΚΤ -01

ΚΤΗΜΑΤΟΛΟΓΙΚΟ ΔΙΑΓΡΑΜΜΑ
(Χ.Θ. 16+170,00 ΕΩΣ Χ.Θ. 16+900,00)

ΜΕΛΕΤΗΤΕΣ :	ΣΥΝΤΑΞΗ:
	ΔΙΕΥΘ. ΤΕΧΝ. ΕΡΓΩΝ ΠΕΡΙΦΕΡΕΙΑΣ ΗΠΕΙΡΟΥ ΤΜ. ΣΥΓΚΟΙΝΩΝΙΑΚΩΝ ΕΡΓΩΝ

ΔΙΕΥΘ. ΤΕΧΝ. ΕΡΓΩΝ ΠΕΡΙΦΕΡΕΙΑΣ ΗΠΕΙΡΟΥ ΤΜ. ΣΥΓΚΟΙΝΩΝΙΑΚΩΝ ΕΡΓΩΝ	ΣΥΝΤΑΘΗΚΕ-ΕΛΕΓΧΘΗΚΕ:	ΗΜΕΡΟΜΗΝΙΑ :	ΥΠΟΓΡΑΦΗ :
	ΕΓΚΡΙΘΗΚΕ:	ΗΜΕΡΟΜΗΝΙΑ :	ΥΠΟΓΡΑΦΗ :
	ΑΛΕΞΙΑ ΤΣΩΛΑ Πολιτικός Μηχανικός Η Αναπλ.Προϊστ. Τμημ. Συγκ. Έργων Π.Η.	ΙΩΑΝΝΙΝΑ- ΑΠΡΙΛΙΟΣ 2022	
	ΘΕΩΡΗΘΗΚΕ :	ΗΜΕΡΟΜΗΝΙΑ :	ΥΠΟΓΡΑΦΗ :
	ΕΛΕΝΗ ΝΙΚΟΛΟΥ Πολιτικός Μηχανικός Η Αναπλ.Προϊστ. Δ/νσης Τεχνικών Έργων Π.Η.	ΙΩΑΝΝΙΝΑ- ΑΠΡΙΛΙΟΣ 2022	
	Απόφαση Έγκρισης (Έκδοσης):		